





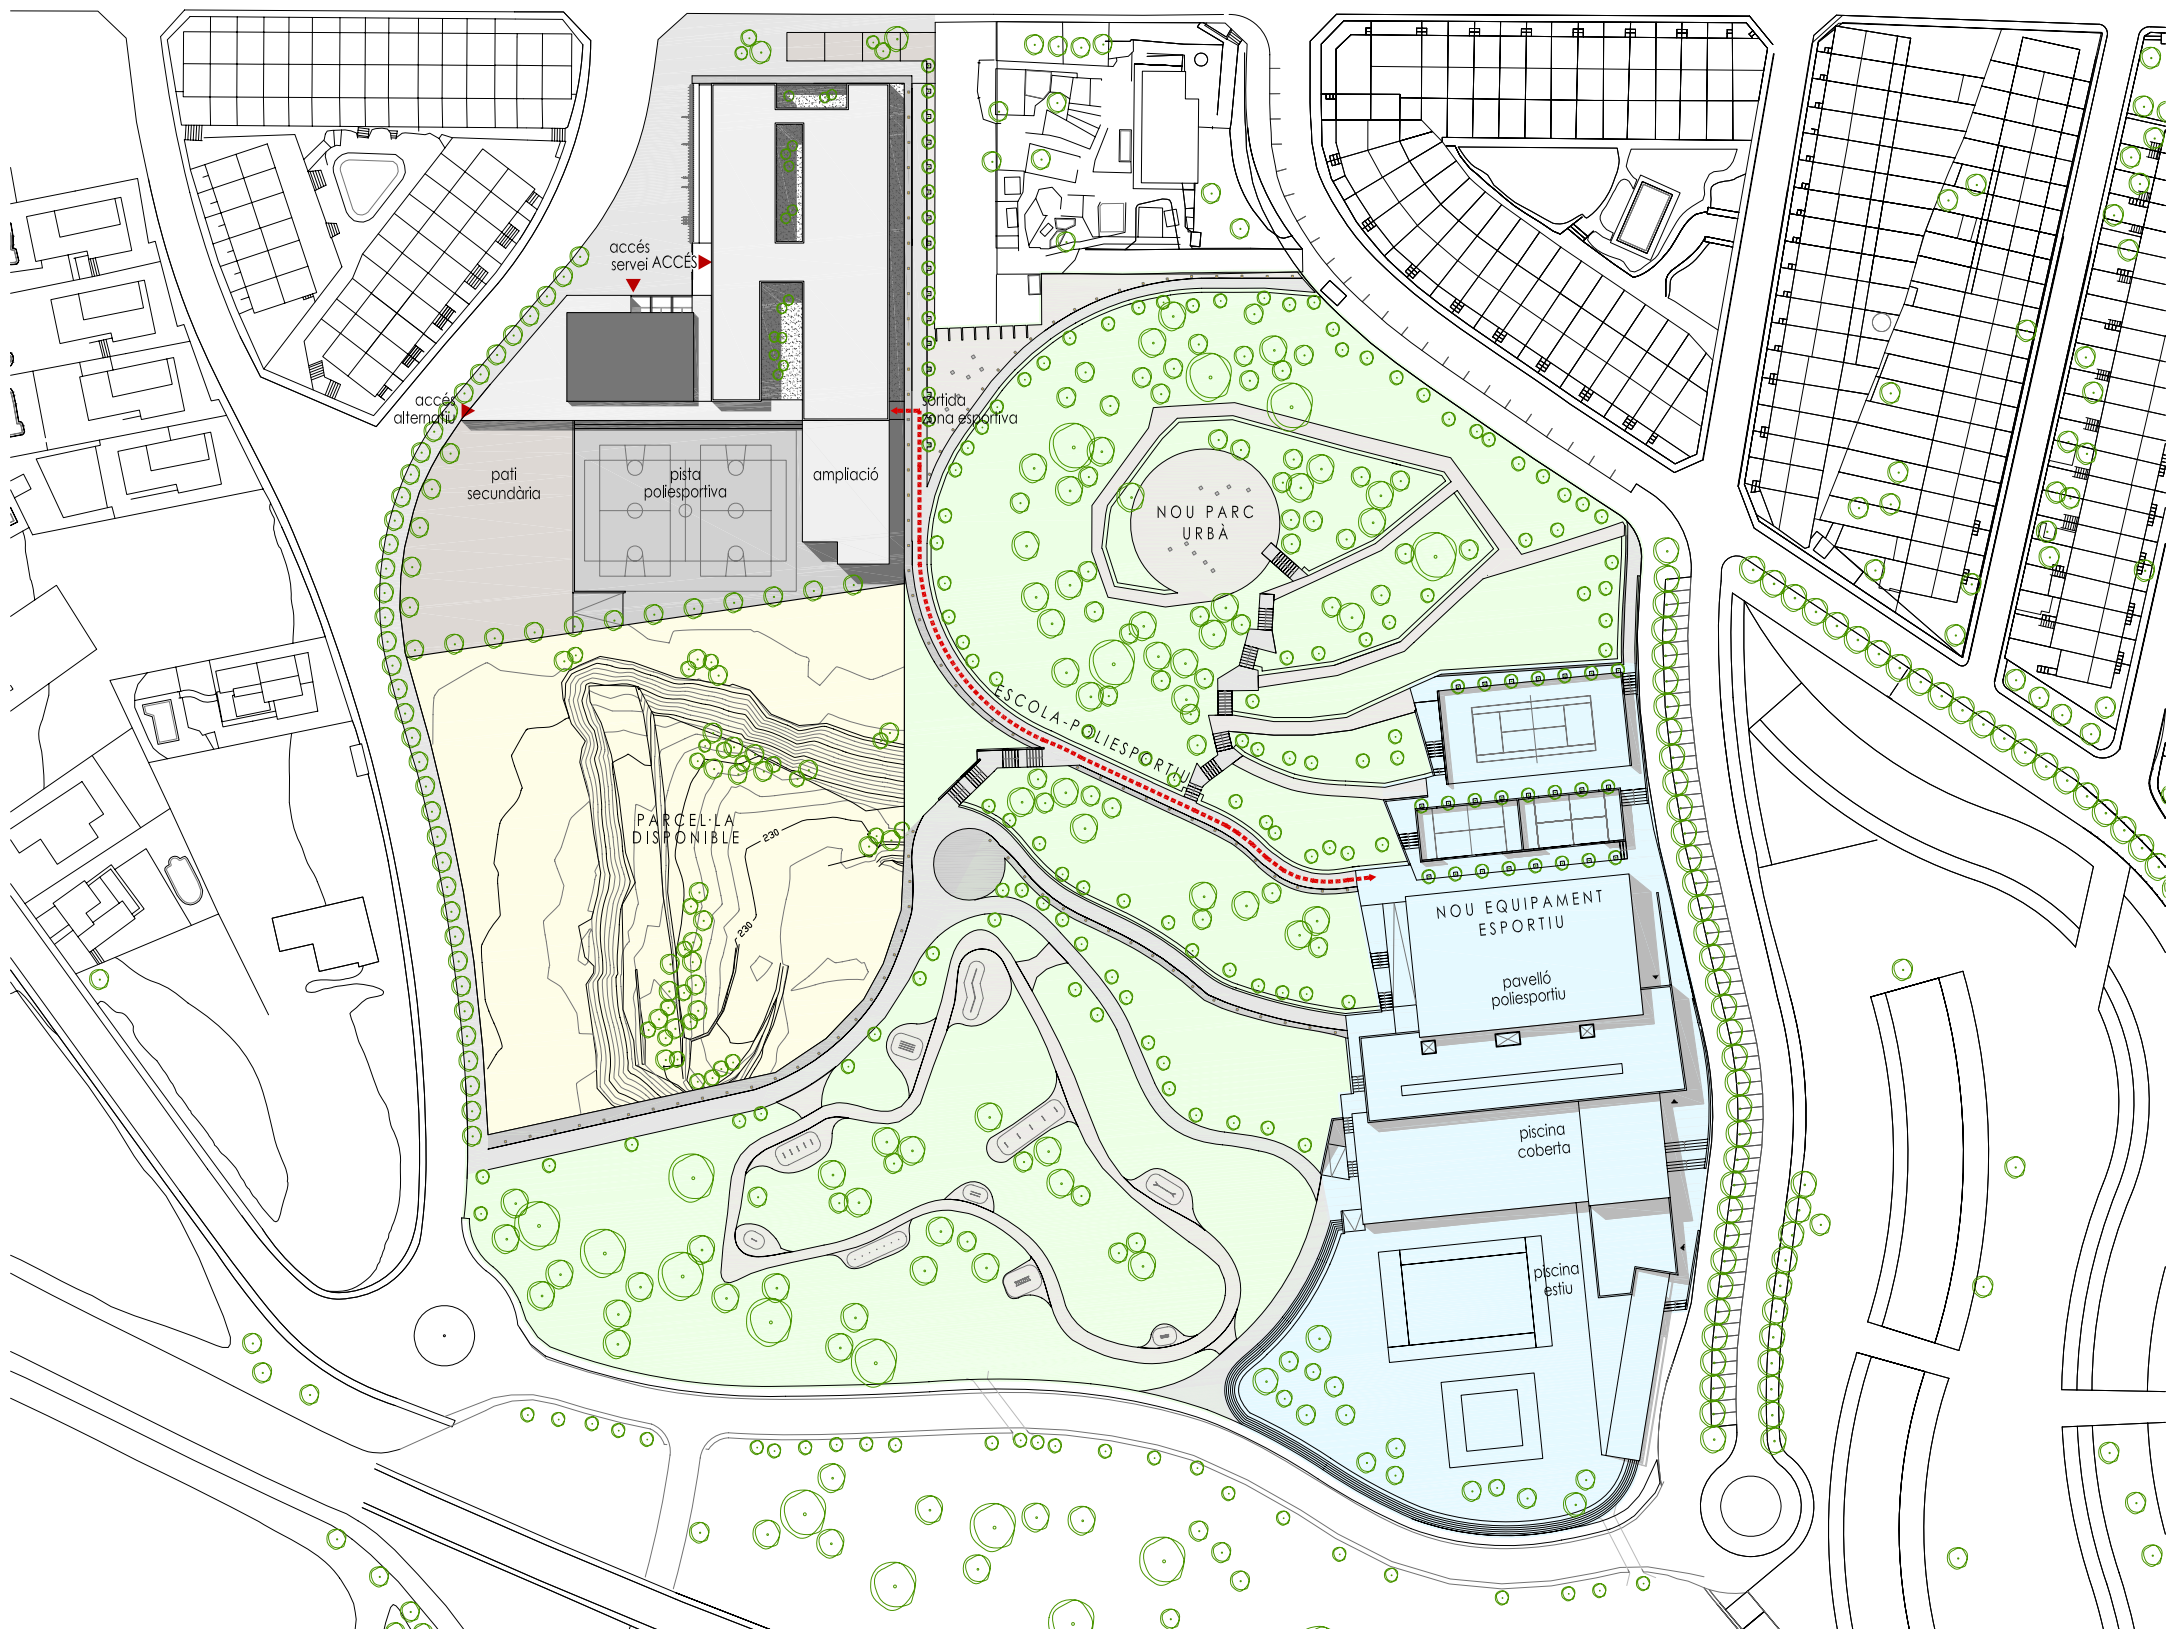

EMPLAÇAMENT  
E1/1500 0 7.5m 15m

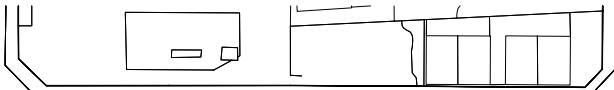

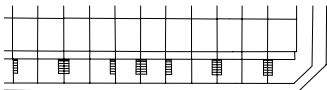

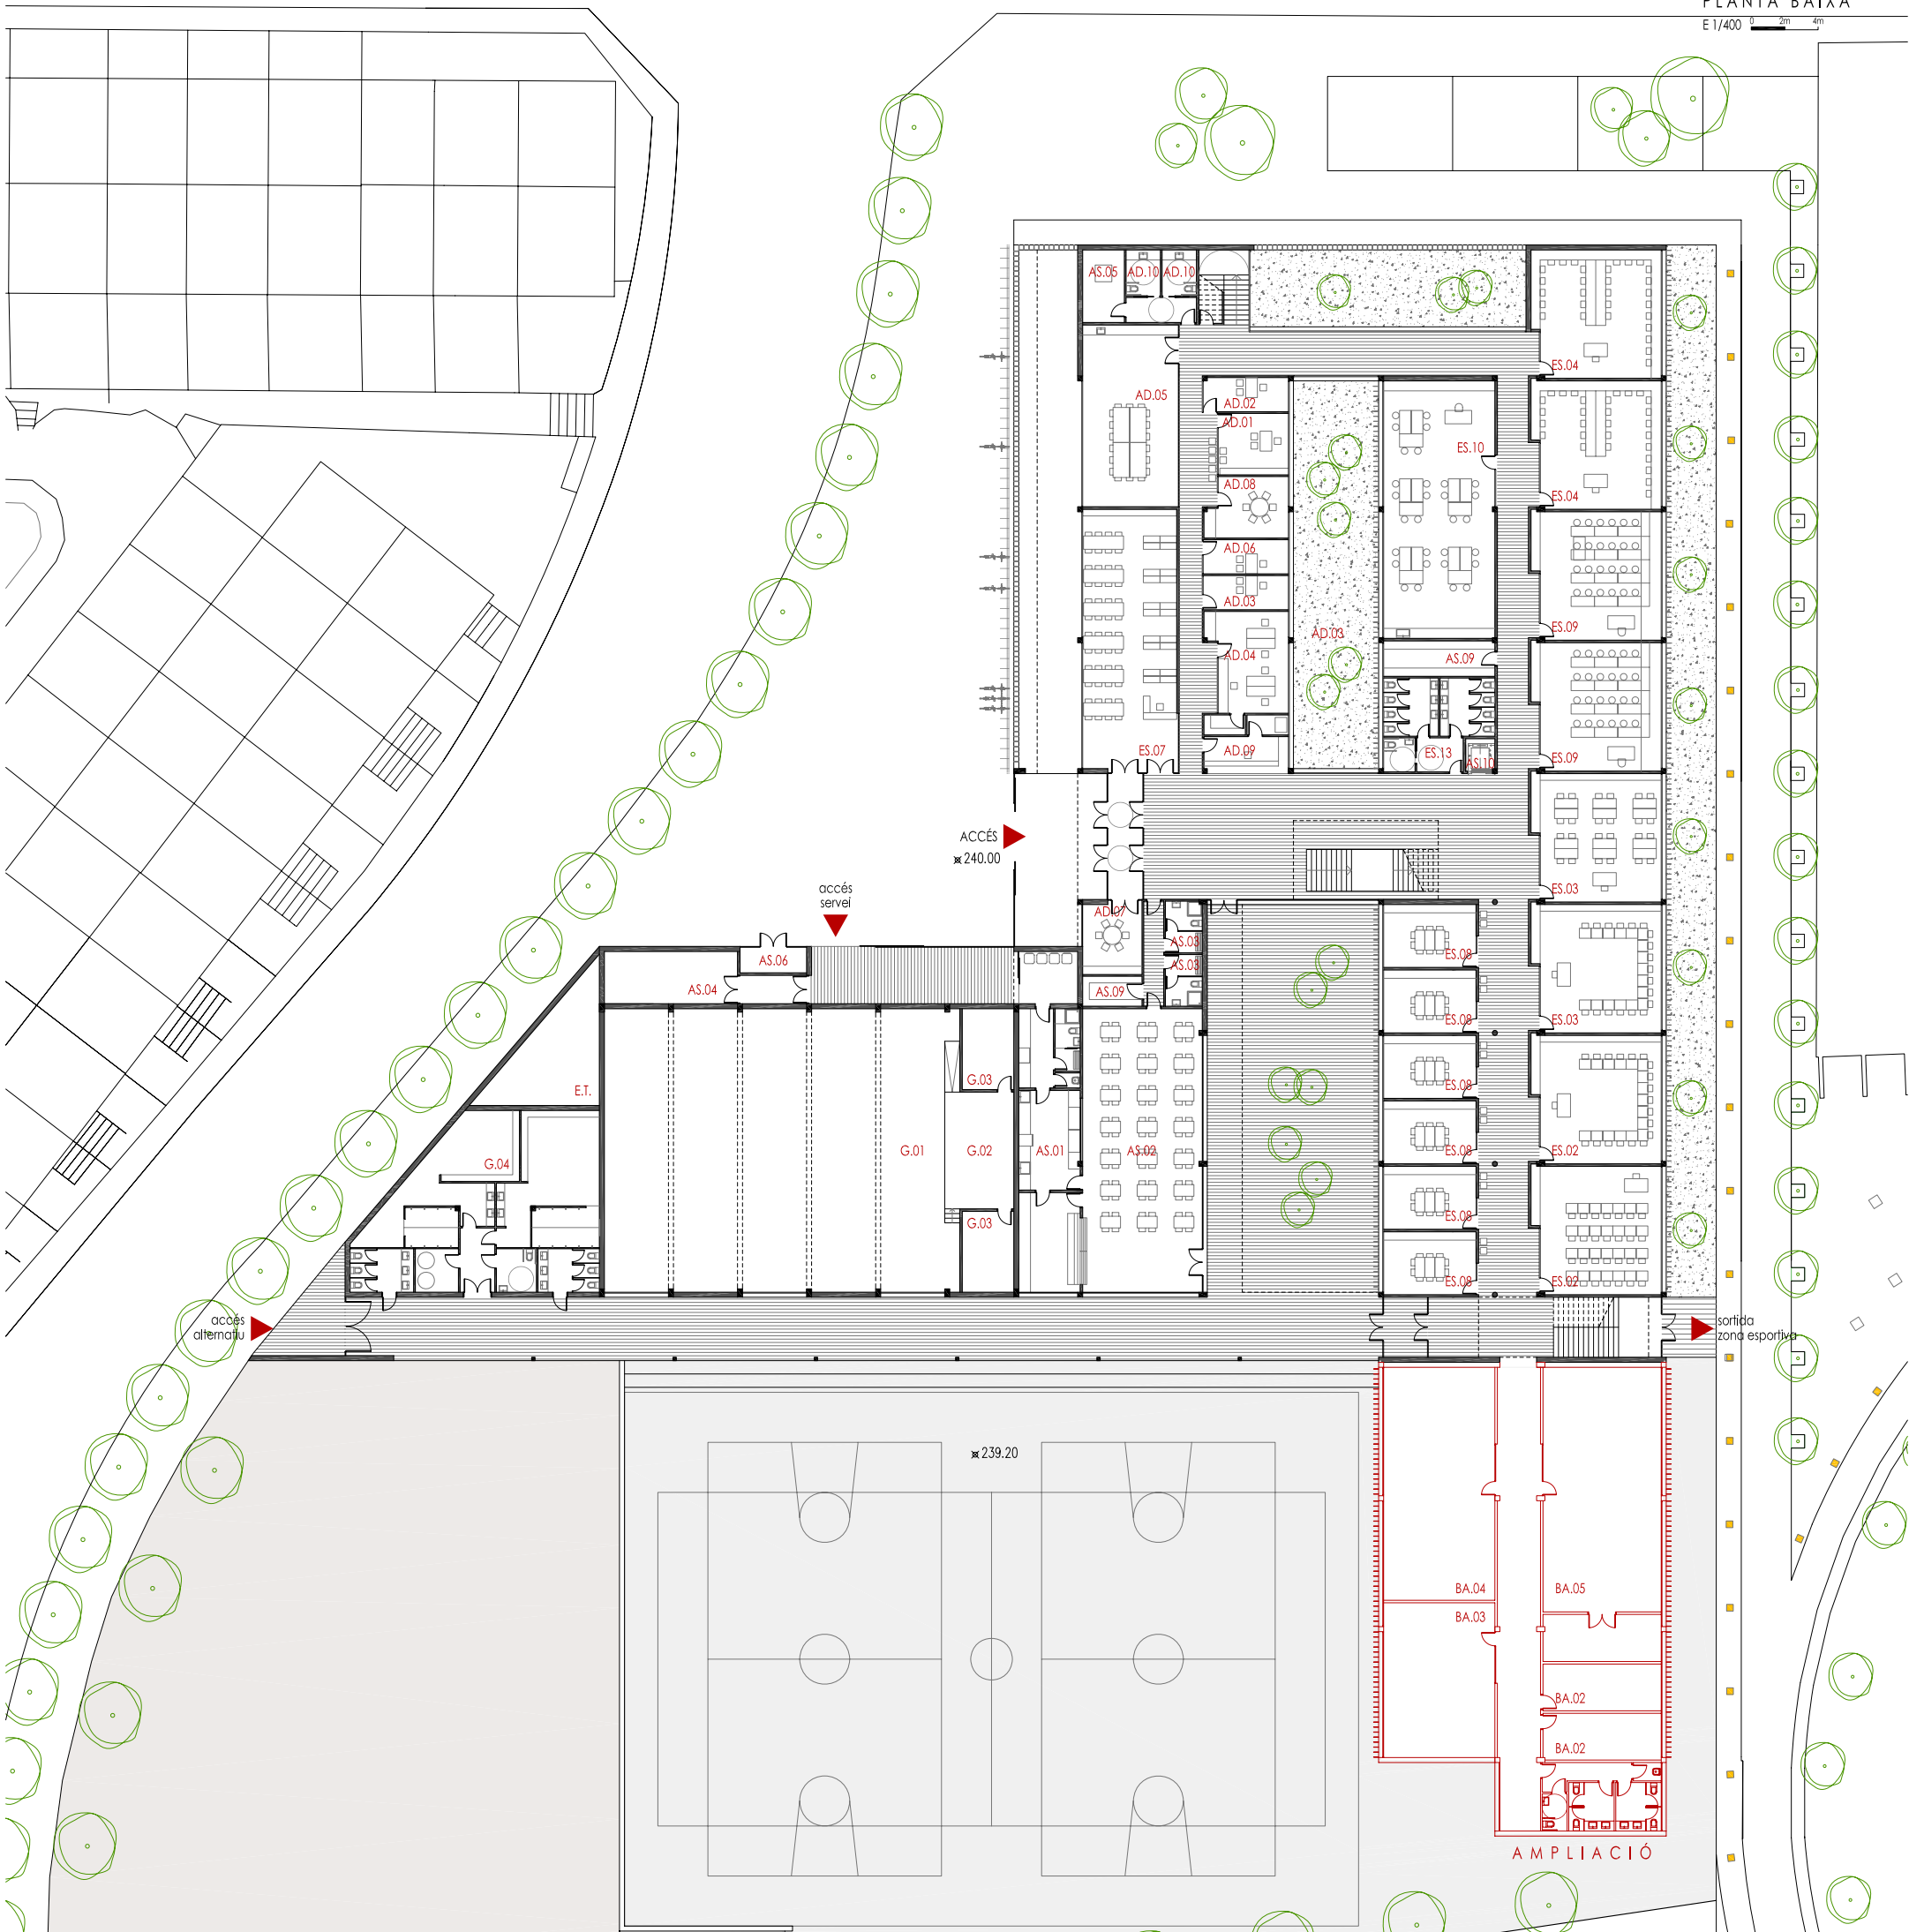

QUADRE DE SUPERFÍCIES

PROGRAMA	PROJECTE		PROGRAMA	PROJECTE	
	ut.	m2/total		ut.	m2/total
<b>EDUCACIÓ SECUNDÀRIA</b>					
ES.01	(16)	52,50m² 840,00m²	(16)	52,50m² 840,00m²	
ES.02	(2)	52,50m² 105,00m²	(2)	52,50m² 105,00m²	
ES.03	(2)	52,50m² 105,00m²	(2)	52,50m² 105,00m²	
ES.04	(2)	60,00m² 120,00m²	(2)	60,10m² 120,20m²	
ES.05	(2)	52,50m² 105,00m²	(2)	52,50m² 105,00m²	
ES.06	(2)	26,00m² 52,00m²	(2)	26,05m² 52,10m²	
ES.07	(1)	90,00m² 90,00m²	(1)	90,05m² 90,05m²	
ES.08	(6)	20,00m² 120,00m²	(6)	20,90m² 125,40m²	
ES.09	(2)	60,00m² 120,00m²	(2)	60,10m² 120,20m²	
ES.10	(2)	100,00m² 200,00m²	(2)	100,25m² 200,50m²	
ES.11	(4)	10,00m² 40,00m²	(4)	10,10m² 40,40m²	
ES.12	(-)	5,00m² 5,00m²	(1)	3,40m² 3,40m²	
ES.13	(-)	90,00m² 90,00m²	(3)	72,15m²	
<b>ADMINISTRACIÓ</b>					
A.01	(1)	15,00m² 15,00m²	(1)	15,00m² 15,00m²	
A.02	(1)	10,00m² 10,00m²	(1)	10,00m² 10,00m²	
A.03	(1)	10,00m² 10,00m²	(1)	10,00m² 10,00m²	
A.04	(1)	30,00m² 30,00m²	(1)	30,05m² 30,05m²	
A.05	(1)	60,00m² 60,00m²	(1)	60,05m² 60,05m²	
A.06	(1)	10,00m² 10,00m²	(1)	10,00m² 10,00m²	
A.07	(1)	15,00m² 15,00m²	(1)	15,10m² 15,10m²	
A.08	(1)	15,00m² 15,00m²	(1)	15,05m² 15,05m²	
A.09	(1)	15,00m² 15,00m²	(1)	15,05m² 15,05m²	
A.10	(1)	10,00m² 10,00m²	(2)	5,00m² 10,00m²	

ZONA ESPORTIVA

G.01	(1)	380,00m² 380,00m²	(1)	380,10m² 380,10m²
G.02	(1)	30,00m² 30,00m²	(1)	30,20m² 30,20m²
G.03	(2)	15,00m² 30,00m²	(2)	15,60m² 31,20m²
G.04	(1)	120,00m² 120,00m²	(1)	137,20m² 137,20m²

ALTRES SERVEIS

AS.01	(1)	45,00m² 45,00m²	(1)	58,30m² 58,30m²
AS.02	(1)	120,00m² 120,00m²	(1)	120,00m² 120,10m²
AS.03	(2)	4,00m² 8,00m²	(2)	5,80m² 11,60m²
AS.04	(1)	25,00m² 25,00m²	(1)	24,10m² 24,10m²
AS.05	(1)	10,00m² 10,00m²	(1)	10,05m² 10,05m²
AS.06	(1)	5,00m² 5,00m²	(1)	6,50m² 6,50m²
AS.07	(-)	3,00m² 3,00m²	(1)	1,95m² 1,95m²
AS.08	(1)	10,00m² 10,00m²	(1)	7,60m² 7,60m²
AS.09	(-)	45,00m² 45,00m²	(3)	42,37m²
AS.10	(1)	5,00m² 5,00m²	(1)	5,10m² 5,10m²

TOTALS

PROGRAMA	PROJECTE
Superfície útil espais	3027,00m² / 3053,25m²
Circulacions (30%)	908,10m² / 832,45m²
Superfície útil total	3935,10m² / 3885,70m²
Superfície construïda (10%)	393,51m² / 388,57m²
Superfície construïda total	4328,61m² / 4274,27m²

ZONA ESPORTIVA

PROGRAMA	PROJECTE
Sala gran gimnàs	380,00m² / 380,10m²
Escenari	30,00m² / 30,20m²
Magatzem	15,00m² / 15,60m²
Vestidors	120,00m² / 137,20m²

ALTRES SERVEIS

Càtering-barra	45,00m² / 58,30m²
Cafeteria-menjador	120,00m² / 120,10m²
Lavabos-vestidor PND	4,00m² / 5,80m²
Instal·lacions	25,00m² / 24,10m²
Local tècnic (RACK)	10,00m² / 10,05m²
Comptadors	5,00m² / 6,50m²
Neteja	3,00m² / 1,95m²
Escombraries	10,00m² / 7,60m²
Magatzem	45,00m² / 42,37m²
Ascensor	5,00m² / 5,10m²

TOTALS


PROGRAMA	PROJECTE
Solar	8000-10000m² / 8022,00m²
Pista (50%)	180m² / 275,54m²
Zona de jocs	3m²/alum. 1440,00m² / 1387,85m²
Pista poliesportiva	33x44m
Àrea de motos i bicicletes	0,5m²/alum. 240,00m² / 98,72m²

AMPLIACIÓ EDUCACIÓ SECUNDÀRIA

PROGRAMA	PROJECTE
BA.01	(6) 52,50m² 315,00m² / (6) 52,50m² 315,00m²
BA.02	(2) 20,00m² 40,00m² / (2) 20,00m² 20,00m²
BA.03	(1) 60,00m² 60,00m² / (1) 61,90m² 61,90m²
BA.04	(1) 90,00m² 90,00m² / (1) 93,15m² 93,15m²
BA.05	(1) 120,00m² 120,00m² / (1) 100,00m² 100,00m²
BA.06	(-)
BA.07	(-)
BA.08	(-)

ESQUEMA FUNCIONAL


- aules ESO
- aules batxillerat
- altres aules
- biblioteca
- administració
- cuina-menjador
- altres serveis
- gimnàs i vestidors

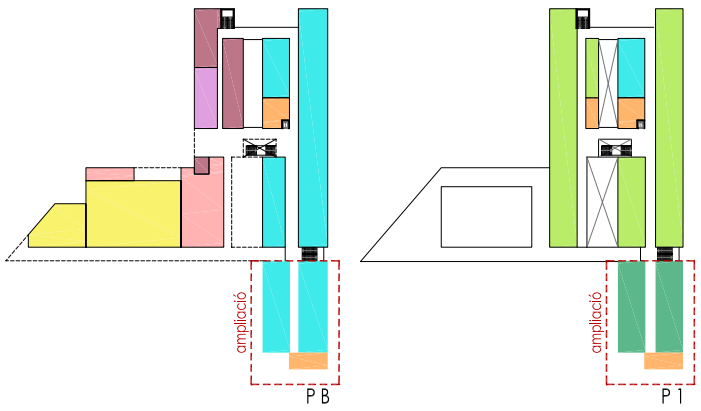


ESQUEMA ESTRUCTURAL

elements estructurals prefabricats de formigó i forjat de plaques alveolars  
 . rapidesa d'execució  
 . abaratiment de l'obra

façana de panells prefabricats de formigó pintat  
 . rapidesa d'execució  
 . qualitat i precisió  
 . durabilitat

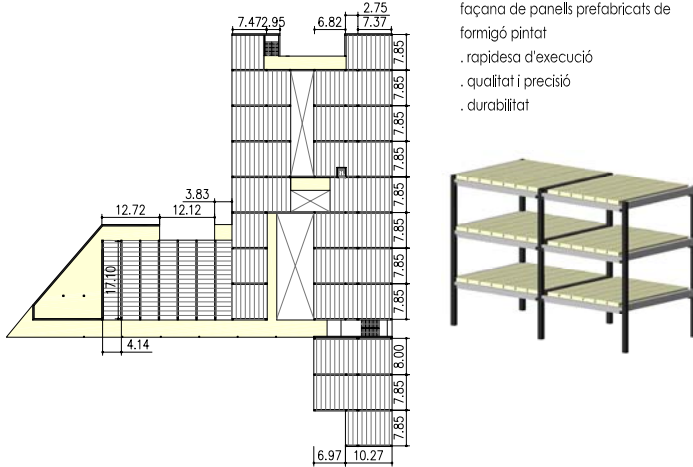

ESQUEMA CLIMATITZACIÓ

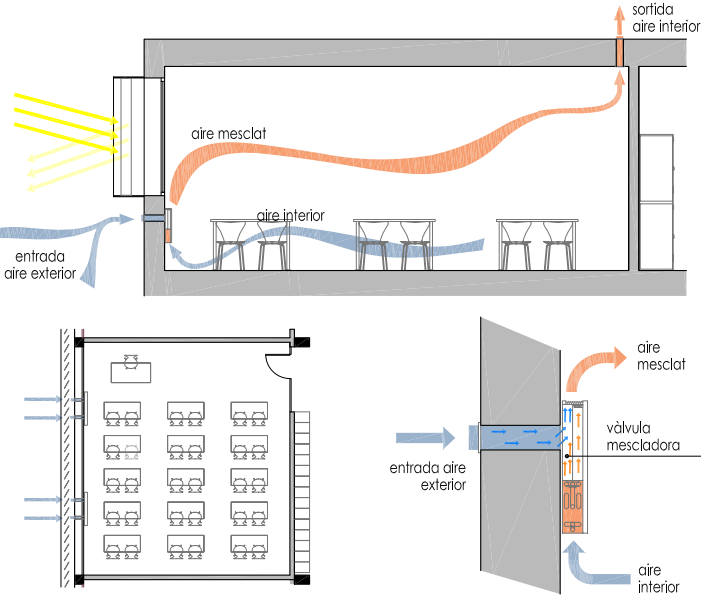

PLANTA PRIMERA  
 E 1/400





