

QUADRE DE SUPERFÍCIES

	PROGRAMA			PROJECTE		
	ut.	m2/ut.	m2/total	ut.	m2/ut.	m2/total
EDUCACIÓ INFANTIL						
I.01 Aules infantil	(6)	55m ²	330m ²	(6)	55m ²	330m ²
I.02 Lavabos	(6)	5m ²	30m ²	(6)	5m ²	30m ²
I.03 Aula psicomotricitat	(1)	60m ²	60m ²	(1)	58m ²	58m ²
I.04 Aula petits grups	(1)	20m ²	20m ²	(1)	19m ²	19m ²
I.05 Tutoria	(1)	10m ²	10m ²	(1)	10m ²	10m ²
I.06 Magatzem	(1)	20m ²	20m ²	(1)	19m ²	19m ²
I.07 Lavabo mestres	(1)	10m ²	10m ²	(1)	8m ²	8m ²


EDUCACIÓ PRIMÀRIA						
P.01 Aules primària	(12)	50m ²	600m ²	(12)	50m ²	600m ²
P.02 Aules petits grups	(4)	25m ²	100m ²	(4)	25m ²	100m ²
P.03 Aula música-audiovisuals	(1)	50m ²	50m ²	(1)	50m ²	50m ²
P.04 Aula informàtica	(1)	50m ²	50m ²	(1)	50m ²	50m ²
P.05 Aula plàstica	(1)	50m ²	50m ²	(1)	50m ²	50m ²
P.06 Aula de suport	(2)	50m ²	100m ²	(2)	50m ²	100m ²
P.07 Biblioteca	(1)	60m ²	60m ²	(1)	60m ²	60m ²
P.08 Tutoria	(3)	10m ²	30m ²	(3)	12m ²	36m ²
P.09 Magatzem	(1)	30m ²	30m ²	(1)	32m ²	32m ²
P.10 Lavabo adaptat / professors	(-)	5m ²	5m ²	(-)	5m ²	5m ²
P.11 Lavabos alumnes	(1)	45m ²	45m ²	(1)	53m ²	53m ²

ADMINISTRACIÓ						
A.01 Director	(1)	15m ²	15m ²	(1)	15m ²	15m ²
A.02 Cap d'estudis	(1)	10m ²	10m ²	(1)	10m ²	10m ²
A.03 Despatx	(2)	10m ²	20m ²	(2)	10m ²	20m ²
A.04 Secretaria	(1)	30m ²	30m ²	(1)	30m ²	30m ²
A.05 Despatx professional extern	(1)	10m ²	10m ²	(1)	10m ²	10m ²
A.06 Sala de professors	(1)	60m ²	60m ²	(1)	60m ²	60m ²
A.07 Lavabos professors	(1)	10m ²	10m ²	(1)	10m ²	10m ²
A.08 AMPA	(1)	15m ²	15m ²	(1)	15m ²	15m ²
A.09 Consergeria - Reprografia	(1)	10m ²	10m ²	(1)	10m ²	10m ²

ALTRES SERVEIS						
S.01 Menjador	(1)	150m ²	150m ²	(1)	150m ²	150m ²
S.02 Cuina	(1)	65+5m ²	70m ²	(1)	61+5m ²	66m ²
S.03 Lavabos - vestidor PND	(2)	6m ²	12m ²	(2)	6m ²	12m ²
S.04 Instal·lacions	(1)	25m ²	25m ²	(1)	25m ²	25m ²
S.05 Local tècnic (RACK)	(1)	10m ²	10m ²	(1)	12m ²	12m ²
S.06 Comptadors	(1)	5m ²	5m ²	(1)	5m ²	5m ²
S.07 Neteja	(-)	3m ²	3m ²	(-)	3m ²	3m ²
S.08 Escombraries	(1)	10m ²	10m ²	(1)	10m ²	10m ²
S.10 Ascensor	(1)	5m ²	5m ²	(1)	5m ²	5m ²


ZONA ESPORTIVA						
G.01 Sala gran gimnàs	(1)	200m ²	200m ²	(1)	200m ²	200m ²
G.02 Escenari	(1)	30m ²	30m ²	(1)	30m ²	30m ²
G.03 Magatzem	(2)	15m ²	30m ²	(2)	15m ²	30m ²
G.04 Vestidors	(1)	90m ²	90m ²	(1)	90m ²	90m ²

TOTALS	PROGRAMA			PROJECTE		
	ut.	m2/ut.	m2/total	ut.	m2/ut.	m2/total
Superfície útil espais			2420,00m ²			2428,00m ²
Circulacions (30%)			726,00m ²			728,40m ²
Superfície útil total			3146,00m ²			3156,40m ²
Superfície construïda (10%)			314,60m ²			322,23m ²
Superfície construïda total			3460,00m ²			3478,63m ²
Solar			7000-8000m ²			8172,66m ²
Porxo primària		180m ²			180m ²	
Porxo infantil		120m ²			120m ²	
Aules exteriors infantils	(6)	30m ²			180m ²	
Zona de jocs infantil		4m ² /alum.			765m ²	
Zona de jocs primària		3m ² /alum.			1073m ²	
Pista poliesportiva		32x44m				
Horta		200m ²			200m ²	

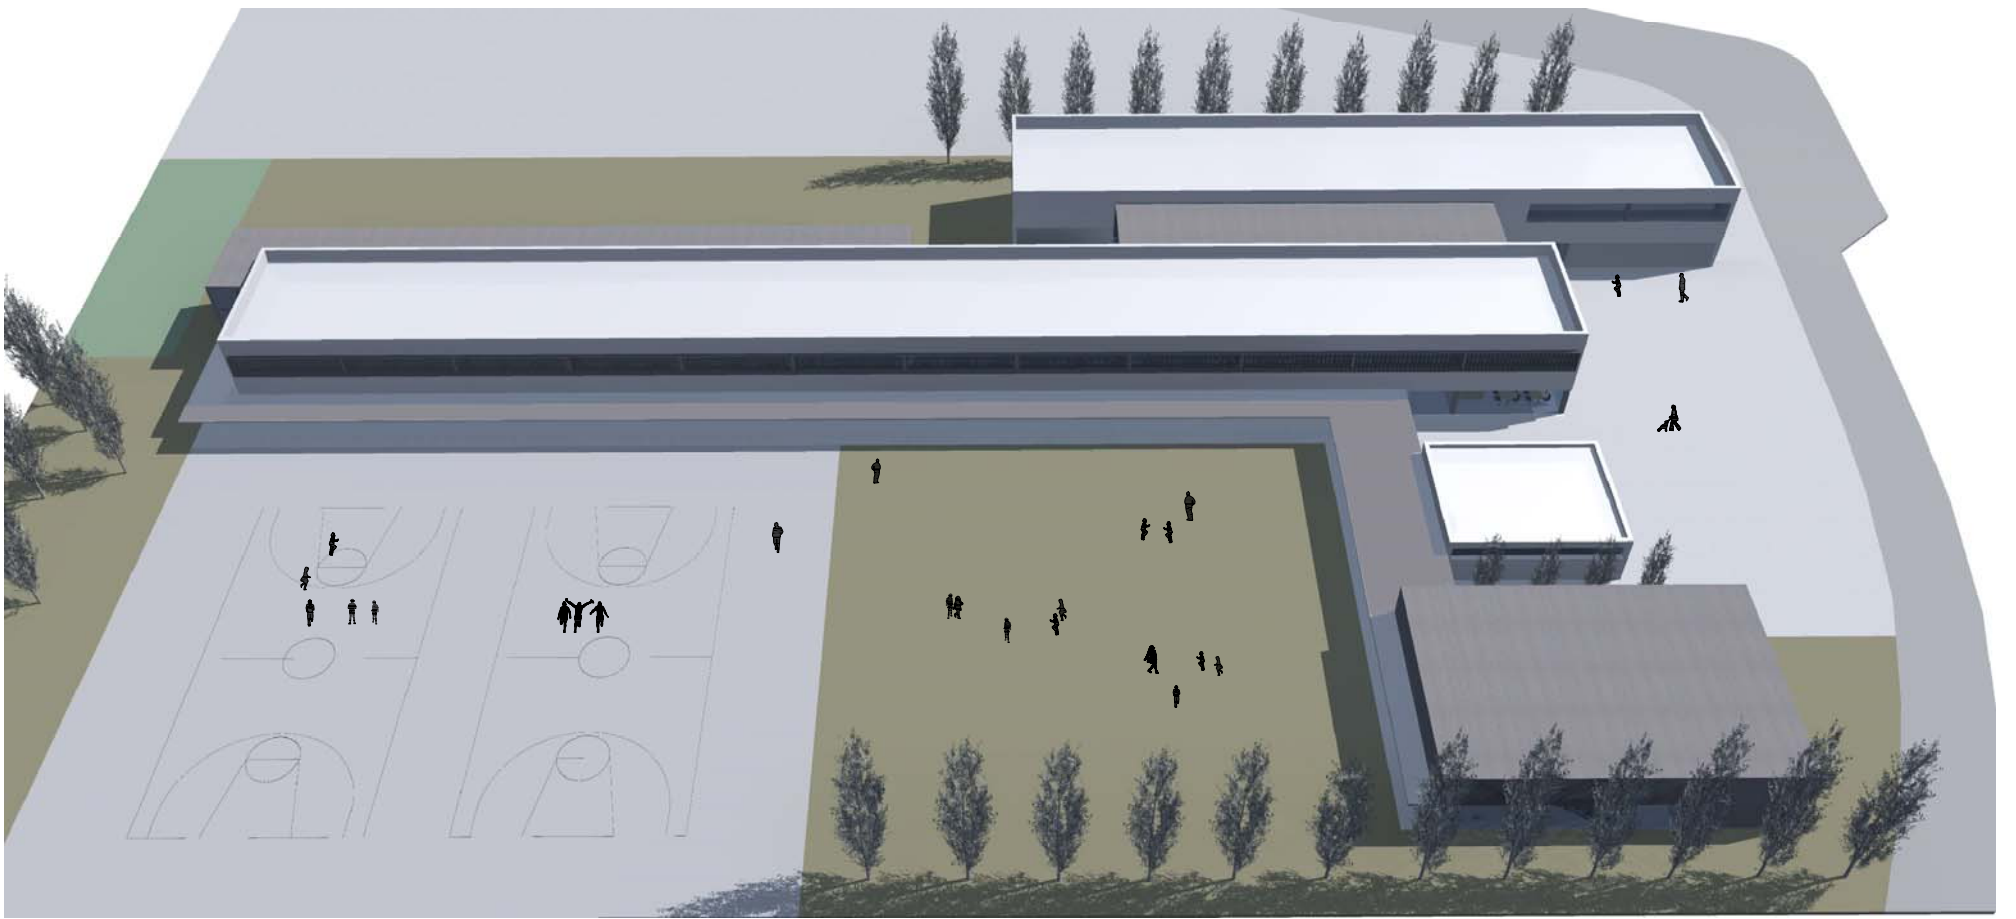

ESQUEMA FUNCIONAL

- educació infantil
- administració
- educació primària
- cuina-menjador
- altres aules
- altres serveis
- biblioteca
- gimnàs i vestidors

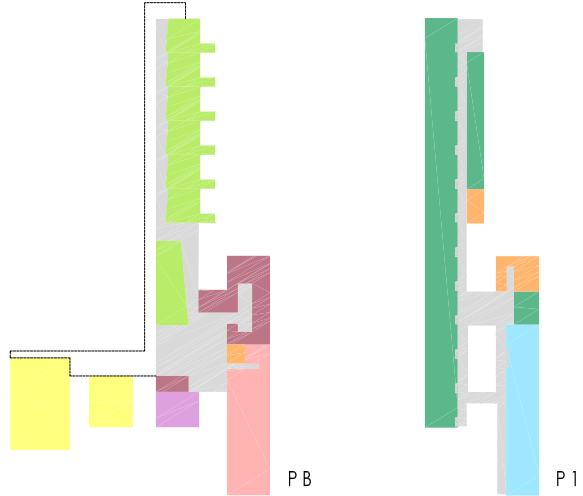


ESQUEMA ESTRUCTURAL

elements estructurals prefabricats de formigó i forjat de plaques alveolars




- rapidesa d'execució
- abaratiment de l'obra


façana de panells prefabricats de formigó

- rapidesa d'execució
- qualitat i precisió
- durabilitat

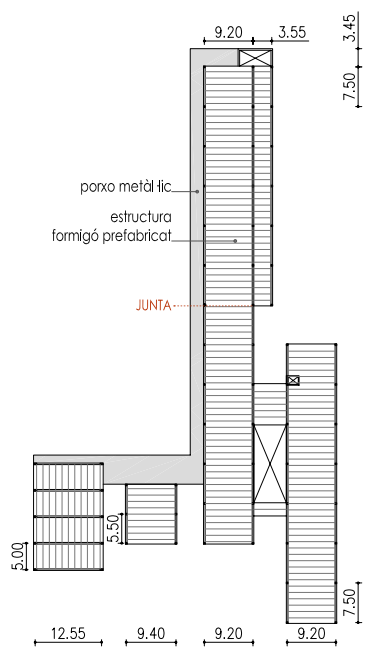


ESQUEMA CLIMATITZACIÓ

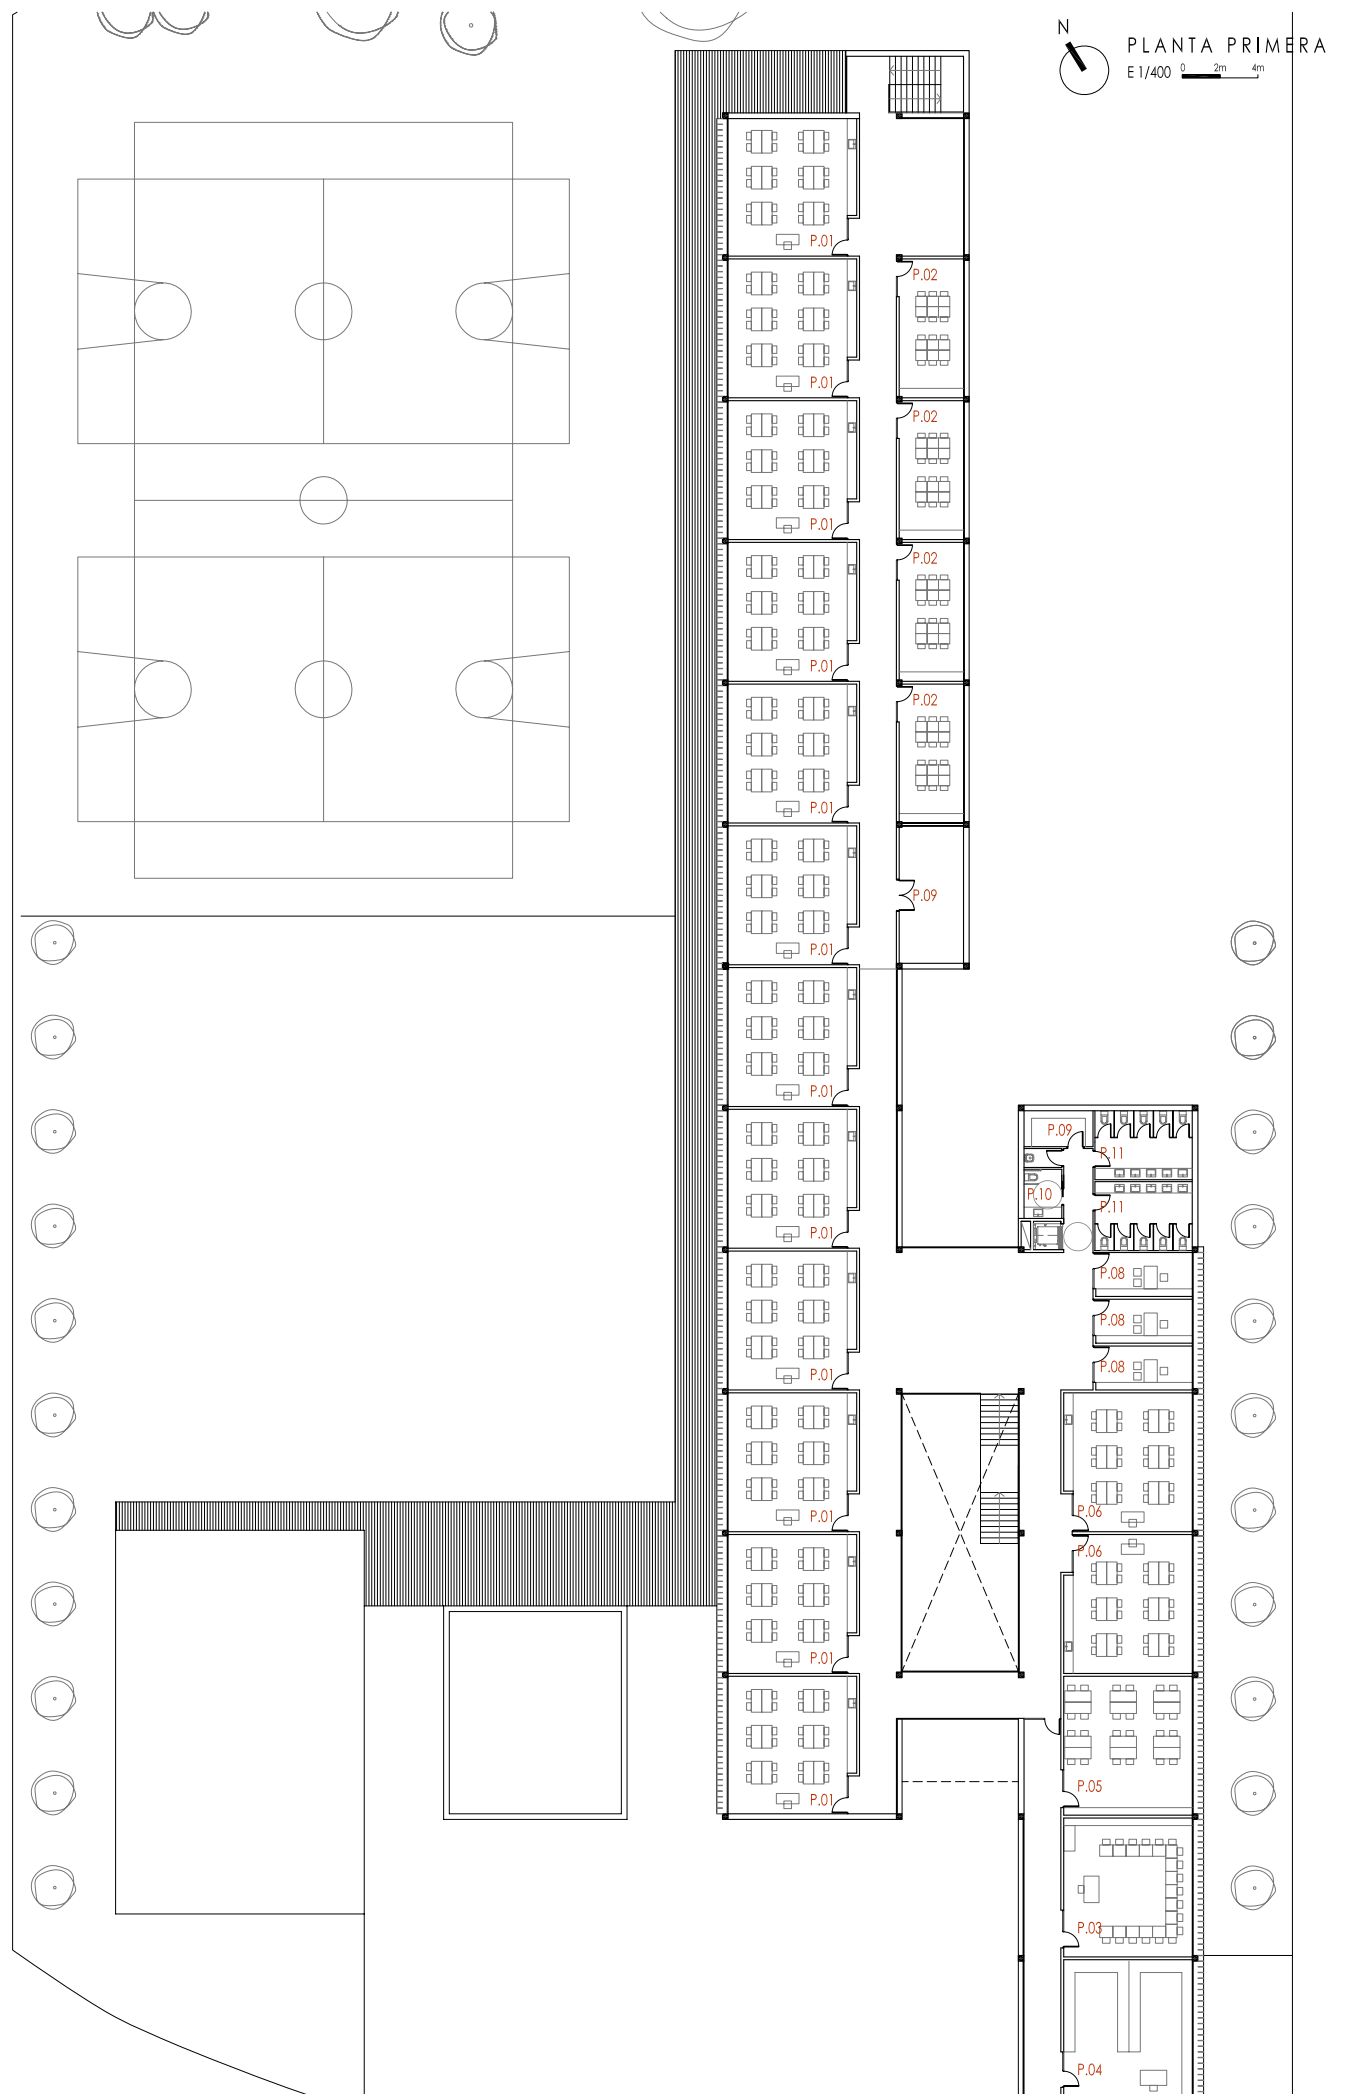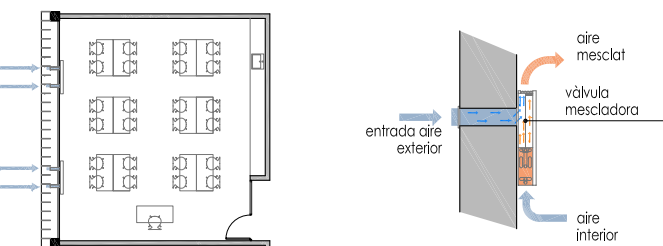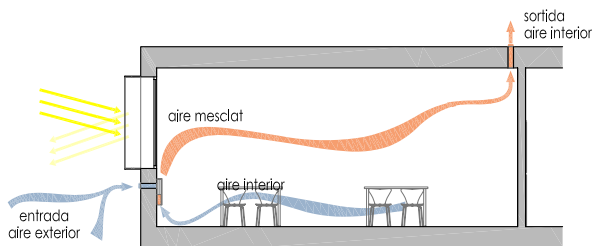

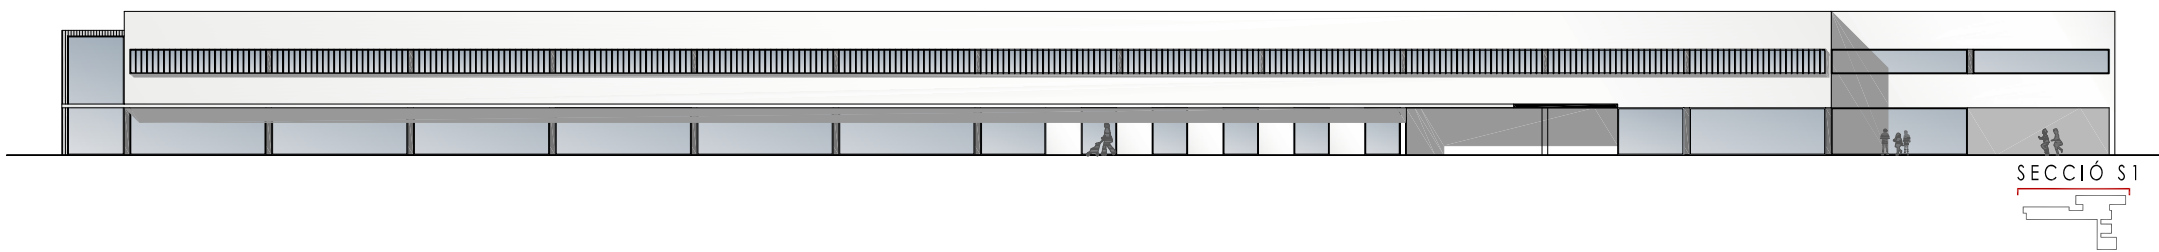


SECCIÓ S1

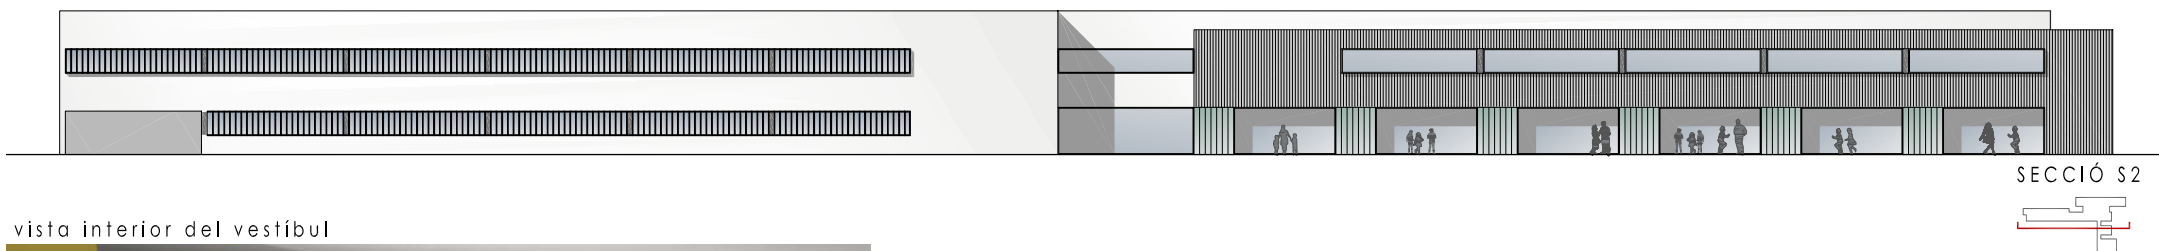


SECCIÓ S2

vista interior del vestíbul

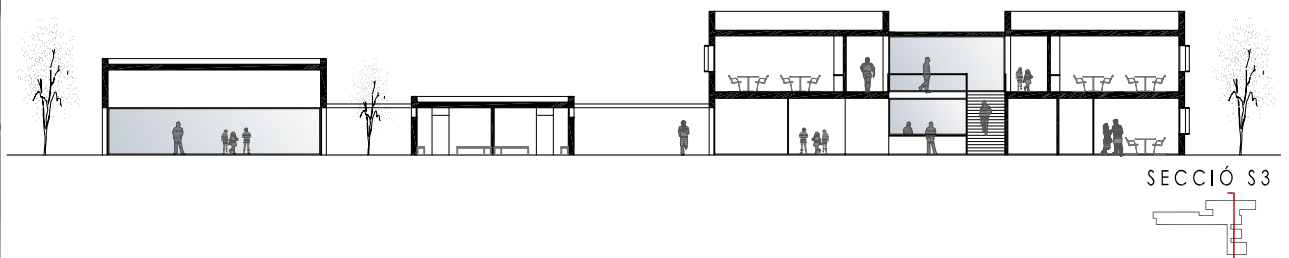


SECCIÓ S3

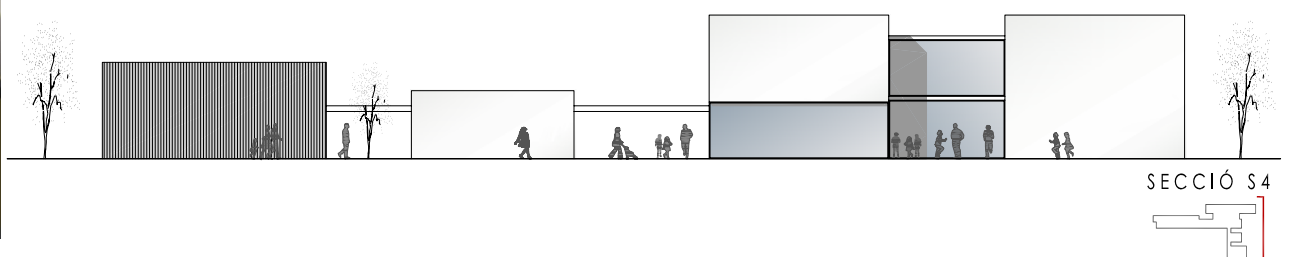

SECCIÓ S4

vista gimnàs

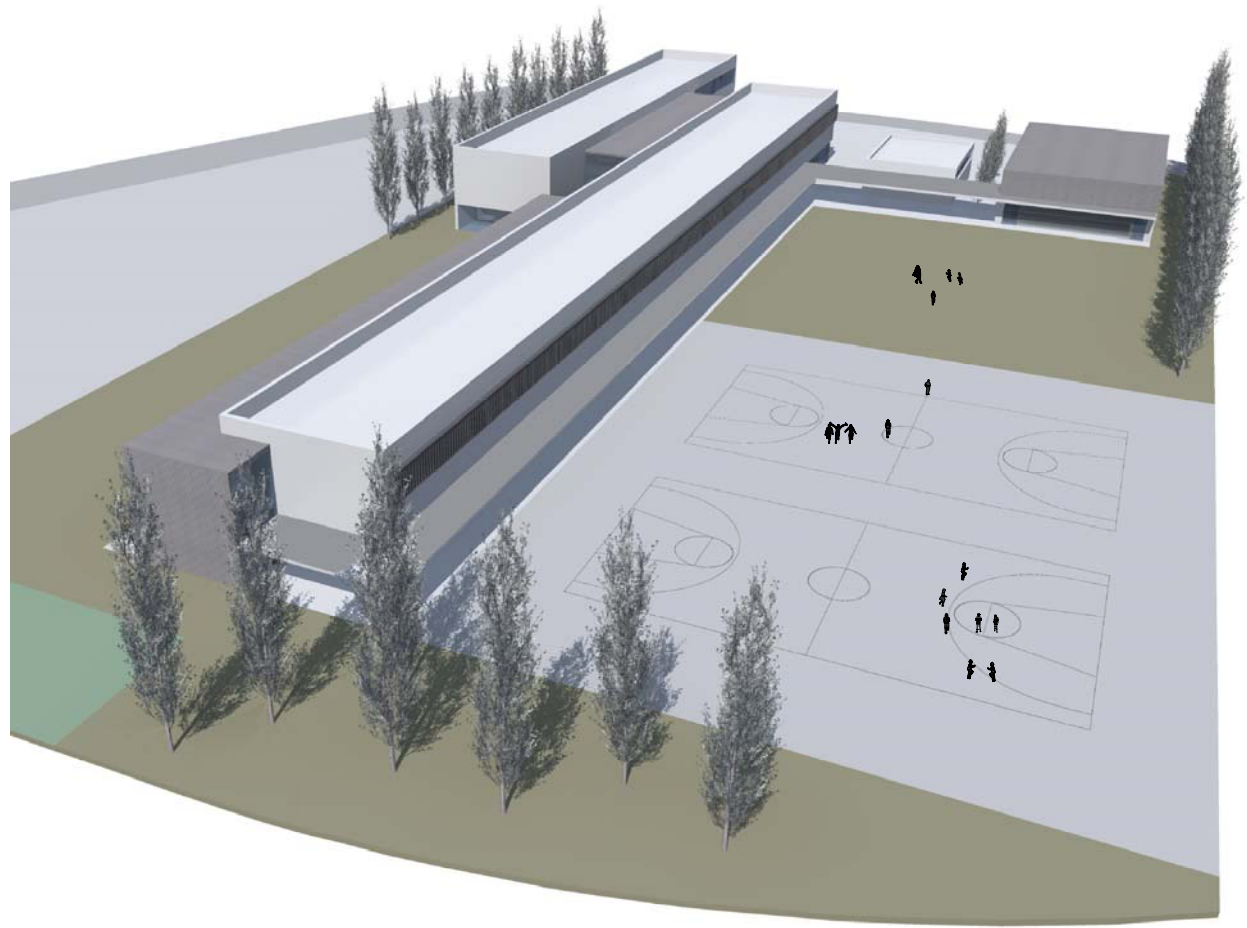

vista pati de primària



vista pati infantil

