




PLANTA COBERTA

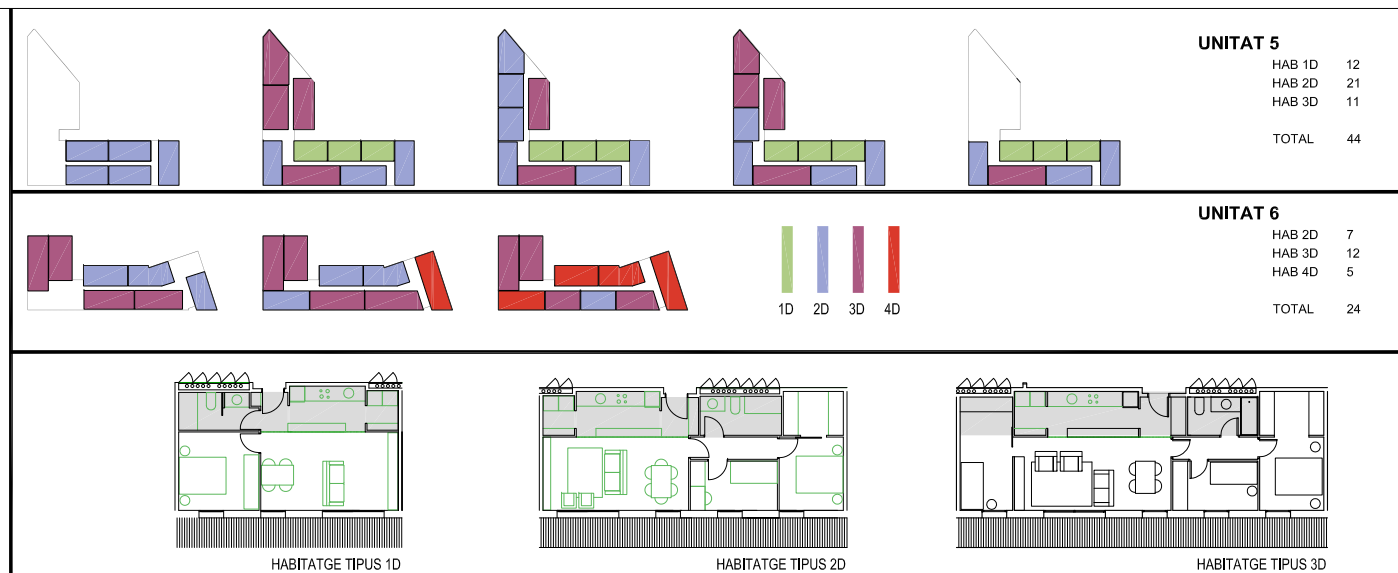


HABITATGES TIPUS

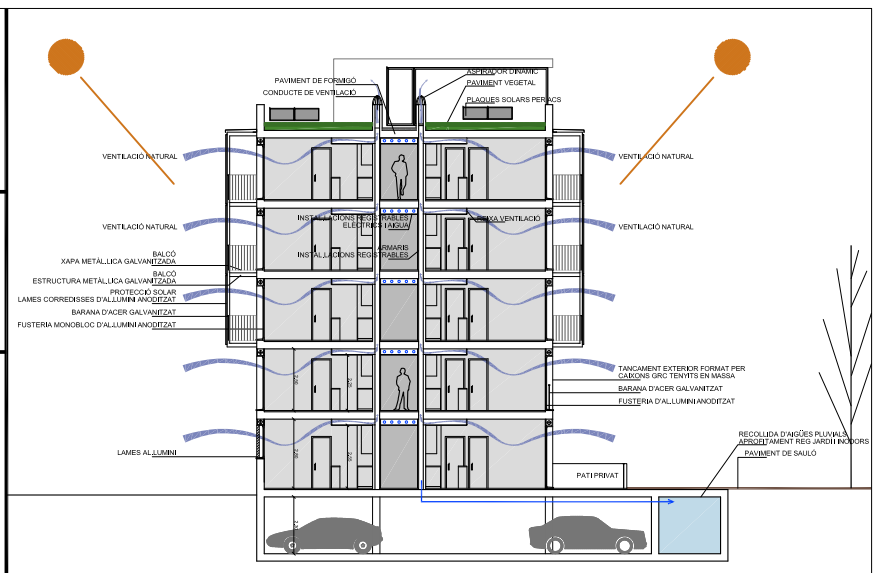


FUNCIONAMENT EDIFICI

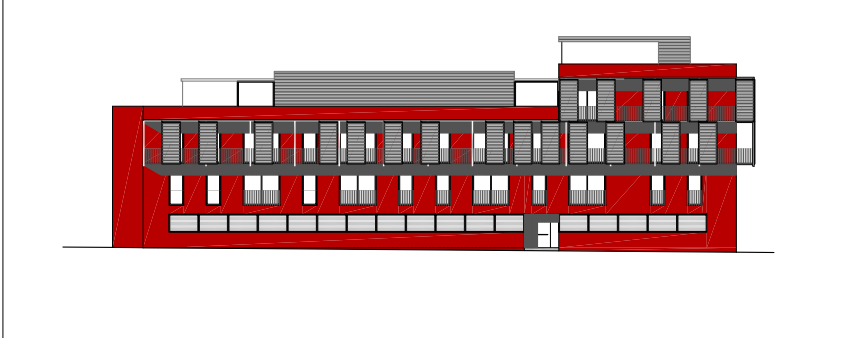


ALÇAT A-A'

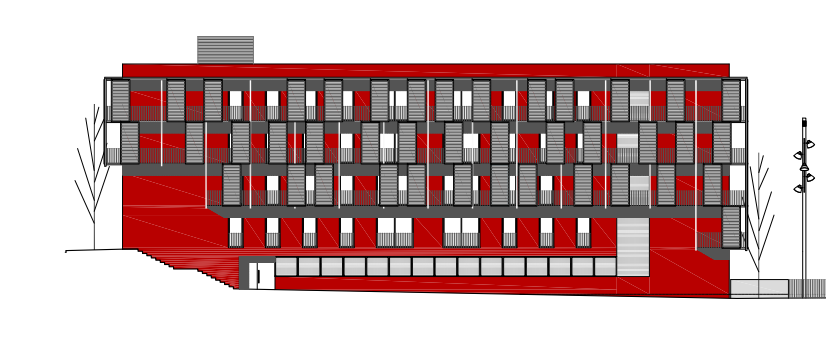


ALÇAT B-B'

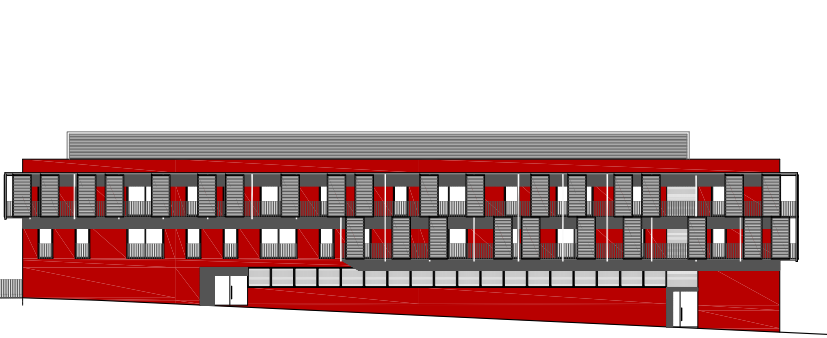


ALÇAT C-C'

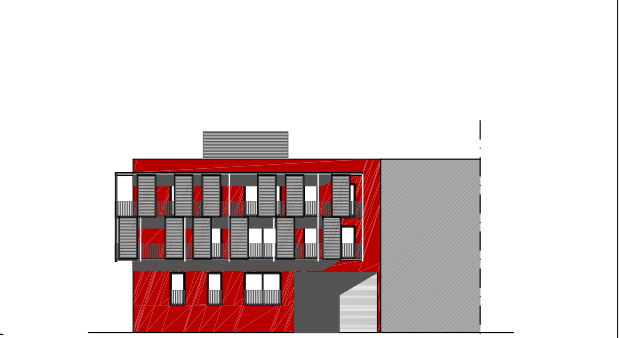

ALÇAT D-D'

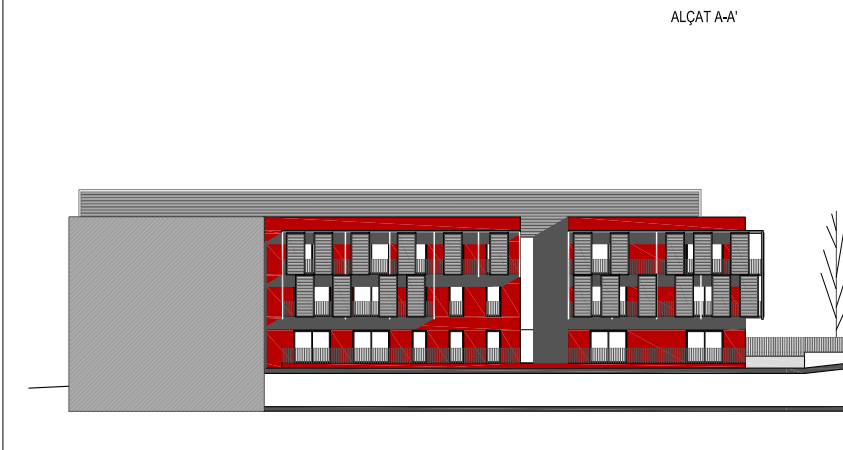

ALÇAT E-E'

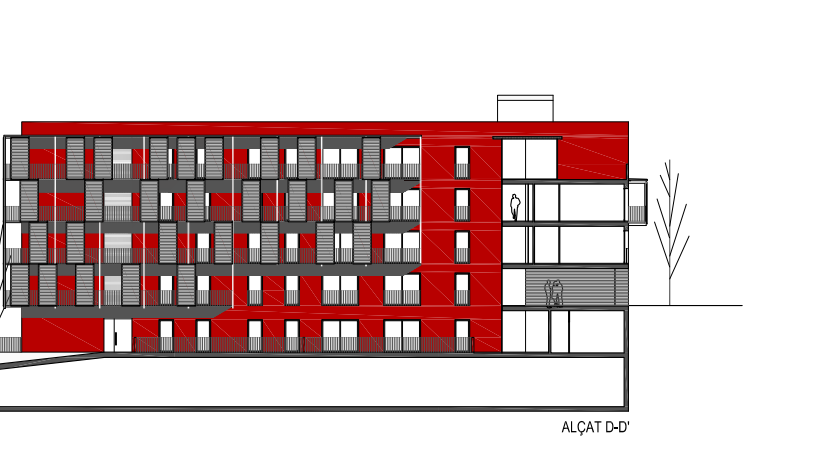

ALÇAT F-F'

CONCURS ACTUACIÓ RESIDENCIAL AL SECTOR CONCÒRDIA TECTOMETALL





PLANTA PRIMERA




PLANTA SEGONA




PLANTA TERCERA



PLANTA QUARTA

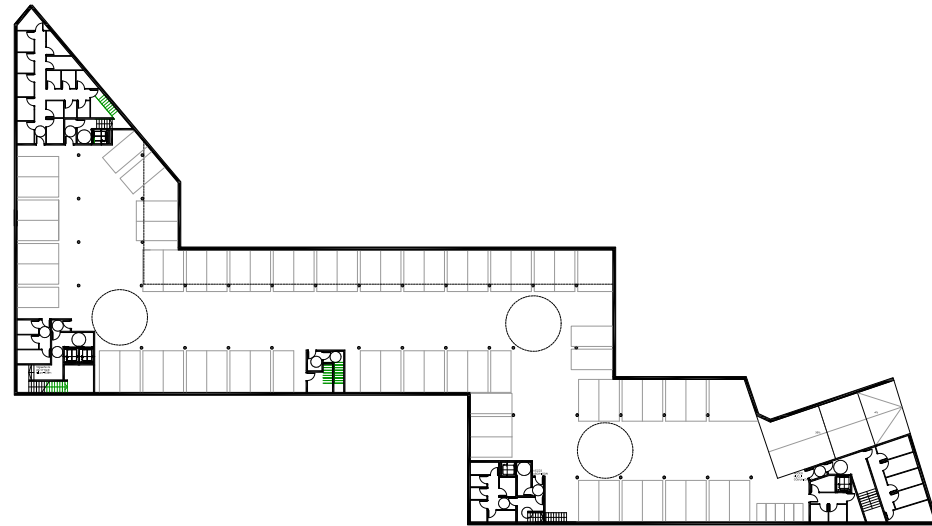

PLANTA SOTERRANI

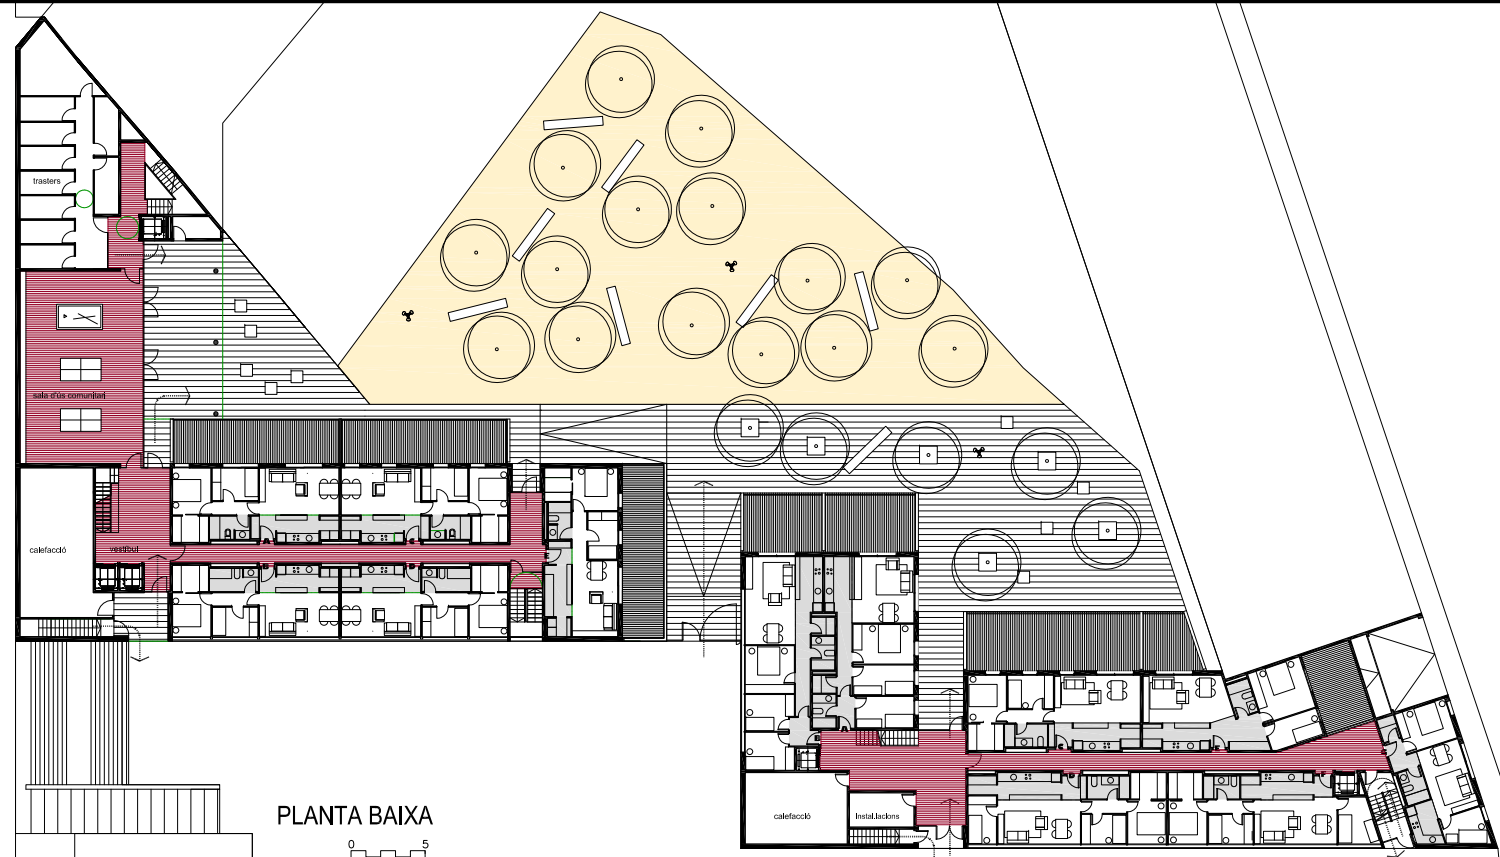


PLANTA BAIXA




CONCURS ACTUACIÓ RESIDENCIAL AL SECTOR CONCÒRDIA

TECTOMETALL

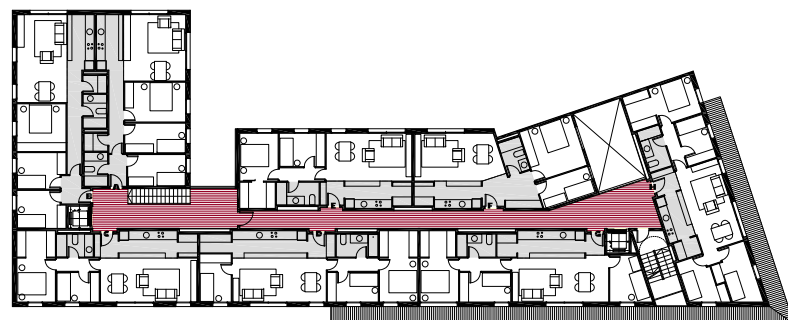

PLANTA PRIMERA

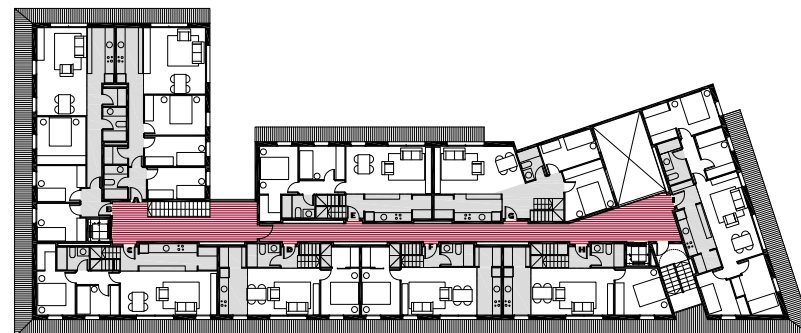

PLANTA SEGONA



PLANTA TERCERA